


**Схема расположения границ публичного сервитута
для строительства объектов электросетевого хозяйства, их неотъемлемых
технологических частей, если указанные объекты являются объектами подключения
(технологического присоединения) к сетям инженерно-технического обеспечения.
Для размещения подземного линейного объекта: КЛ-0,4кВ ТП-10/0,4кВ №44
ф. «РЩ-0,4кВ №1»**

Условный номер земельного участка :ЗУ1		
Площадь земельного участка (м²) 310		
Обозначение характерных точек границ	Координаты , м (МСК №2)	
	X	Y
1	454 384,51	2 539 678,98
2	454 392,47	2 539 684,52
3	454 395,06	2 539 680,82
4	454 396,02	2 539 681,68
5	454 392,57	2 539 686,85
6	454 383,58	2 539 680,33
7	454 337,98	2 539 647,21
8	454 333,09	2 539 643,66
9	454 322,88	2 539 636,24
10	454 315,33	2 539 631,75
11	454 303,97	2 539 626,29
12	454 301,65	2 539 629,91
13	454 298,41	2 539 635,00
14	454 290,85	2 539 646,83
15	454 283,86	2 539 659,90
16	454 289,76	2 539 664,13
17	454 288,66	2 539 667,92
18	454 286,94	2 539 666,74
19	454 287,44	2 539 664,95
20	454 281,25	2 539 660,49
21	454 288,55	2 539 646,94
22	454 289,11	2 539 645,86
23	454 303,25	2 539 623,69
24	454 305,19	2 539 624,64
25	454 316,31	2 539 630,02
26	454 324,01	2 539 634,60
27	454 334,11	2 539 642,01
28	454 338,99	2 539 645,57
1	454 384,51	2 539 678,98

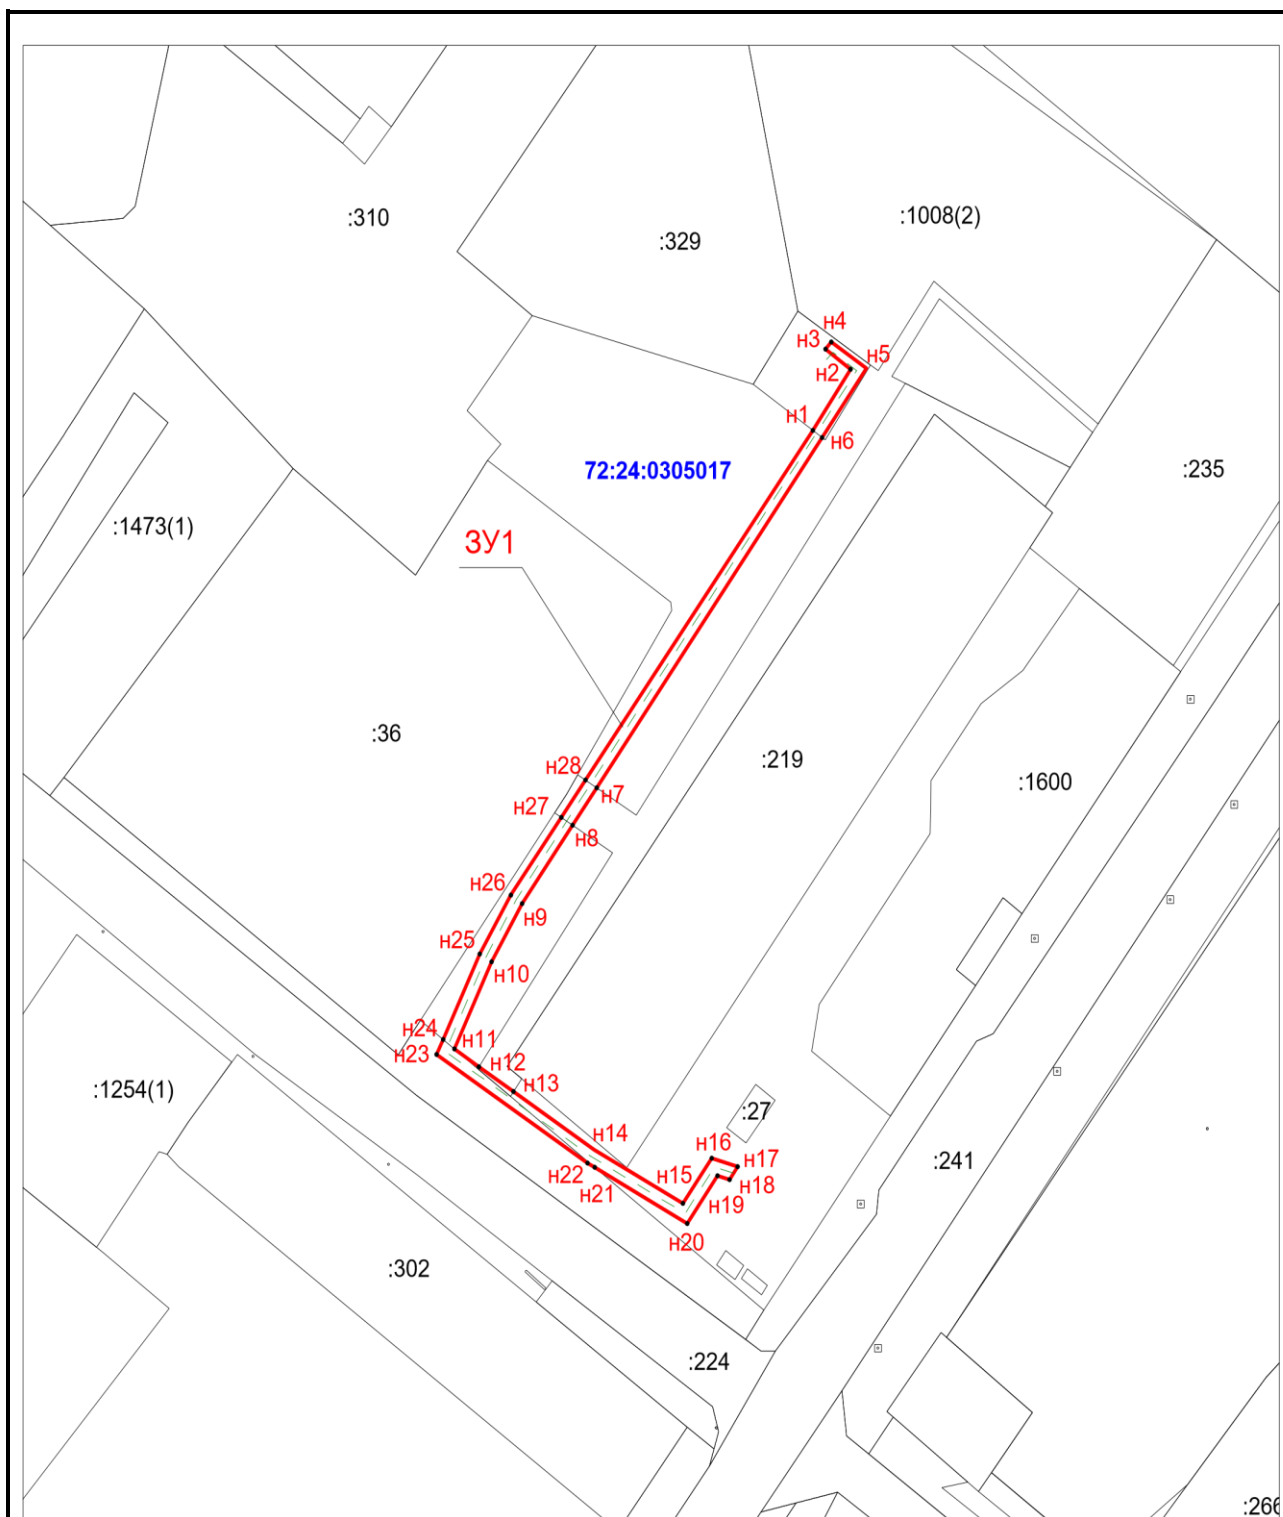

Масштаб 1 :1000

Условные обозначения:

- граница земельного участка, установленная в соответствии с федеральным законодательством, включённая в ГКН
- граница образуемого земельного участка
- :123 - обозначение кадастрового номера исходного земельного участка
- :3У1 - обозначение образуемого земельного участка
- зона с особыми условиями использования территории

Кадастровый номер ЗУ	Площадь ЗУ, кв.м.	Вид разрешенного использования ЗУ	Площадь ПС, кв.м.
земли неразграниченной собственности (кад. квартал 72:24:0305017)	-	Земли неразграниченной собственности	239
72:24:0000000:59 (72:24:0305017:171)	2384	под нежилое сооружение: часть электросетевого комплекса "Биофабрика", ВЛ-10кВ, КЛ-10кВ, ТП 10/0,4 кВ, с ВЛ-0,4 кВ, КЛ-0,4 кВ.	25
72:24:0305017:1481	5675	дороги общего пользования	31
72:24:0305017:1477	5115	дороги общего пользования	15

Согласовано:

Заместитель директора Департамента

градостроительства и землепользования,

начальник Управления землепользования

И.С. Устинова

2025г.

Согласовано:

Заместитель директора Департамента

градостроительства и землепользования,

начальник Управления градостроительства

2025г.